


CONFINE PARCO NAZIONALE D'ABRUZZO

LEGENDA SERVIZI

- 1 COMUNE
- 2 PARCHEGGIO CENTRO STORICO
- 3 CENTRO INFORMAZIONI TURISTICHE
- 4 PARCHEGGIO LOCALE
- 5 VERDE PUBBLICO ATTREZZATO
- 6 VERDE PUBBLICO ATTREZZATO
- 7 PARCHEGGIO URBANO
- 8 AREA MERCATILE
- 9 VERDE PUBBLICO ATTREZZATO di progetto
- 10 VERDE PUBBLICO ATTREZZATO di progetto
- 11 VERDE PUBBLICO ATTREZZATO
- 12 VERDE PUBBLICO ATTREZZATO
- 13 CIMITERO
- 14 DEPOSITO ATTREZZATURE COMUNALI
- 15 VERDE PUBBLICO ATTREZZATO di progetto
- 16 ATTREZZATURE SPORTIVE (CAMPO GIOCO)
- 17 VERDE PUBBLICO ATTREZZATO
- 18 SCUOLA MEDIA
- 19 SCUOLA ELEMENTARE
- 20 SCUOLA ELEMENTARE (AMPLIAMENTO)
- 21 BIBLIOTECE - CENTRO CULTURALE
- 22 VERDE PUBBLICO ATTREZZATO
- 23 VERDE PUBBLICO ATTREZZATO
- 24 AREA DELL'ORSO (il Tomolo)
- C CHIESE
- b DISTRIBUTORE DI BENZINA
- p POSTE
- d DISCARICA

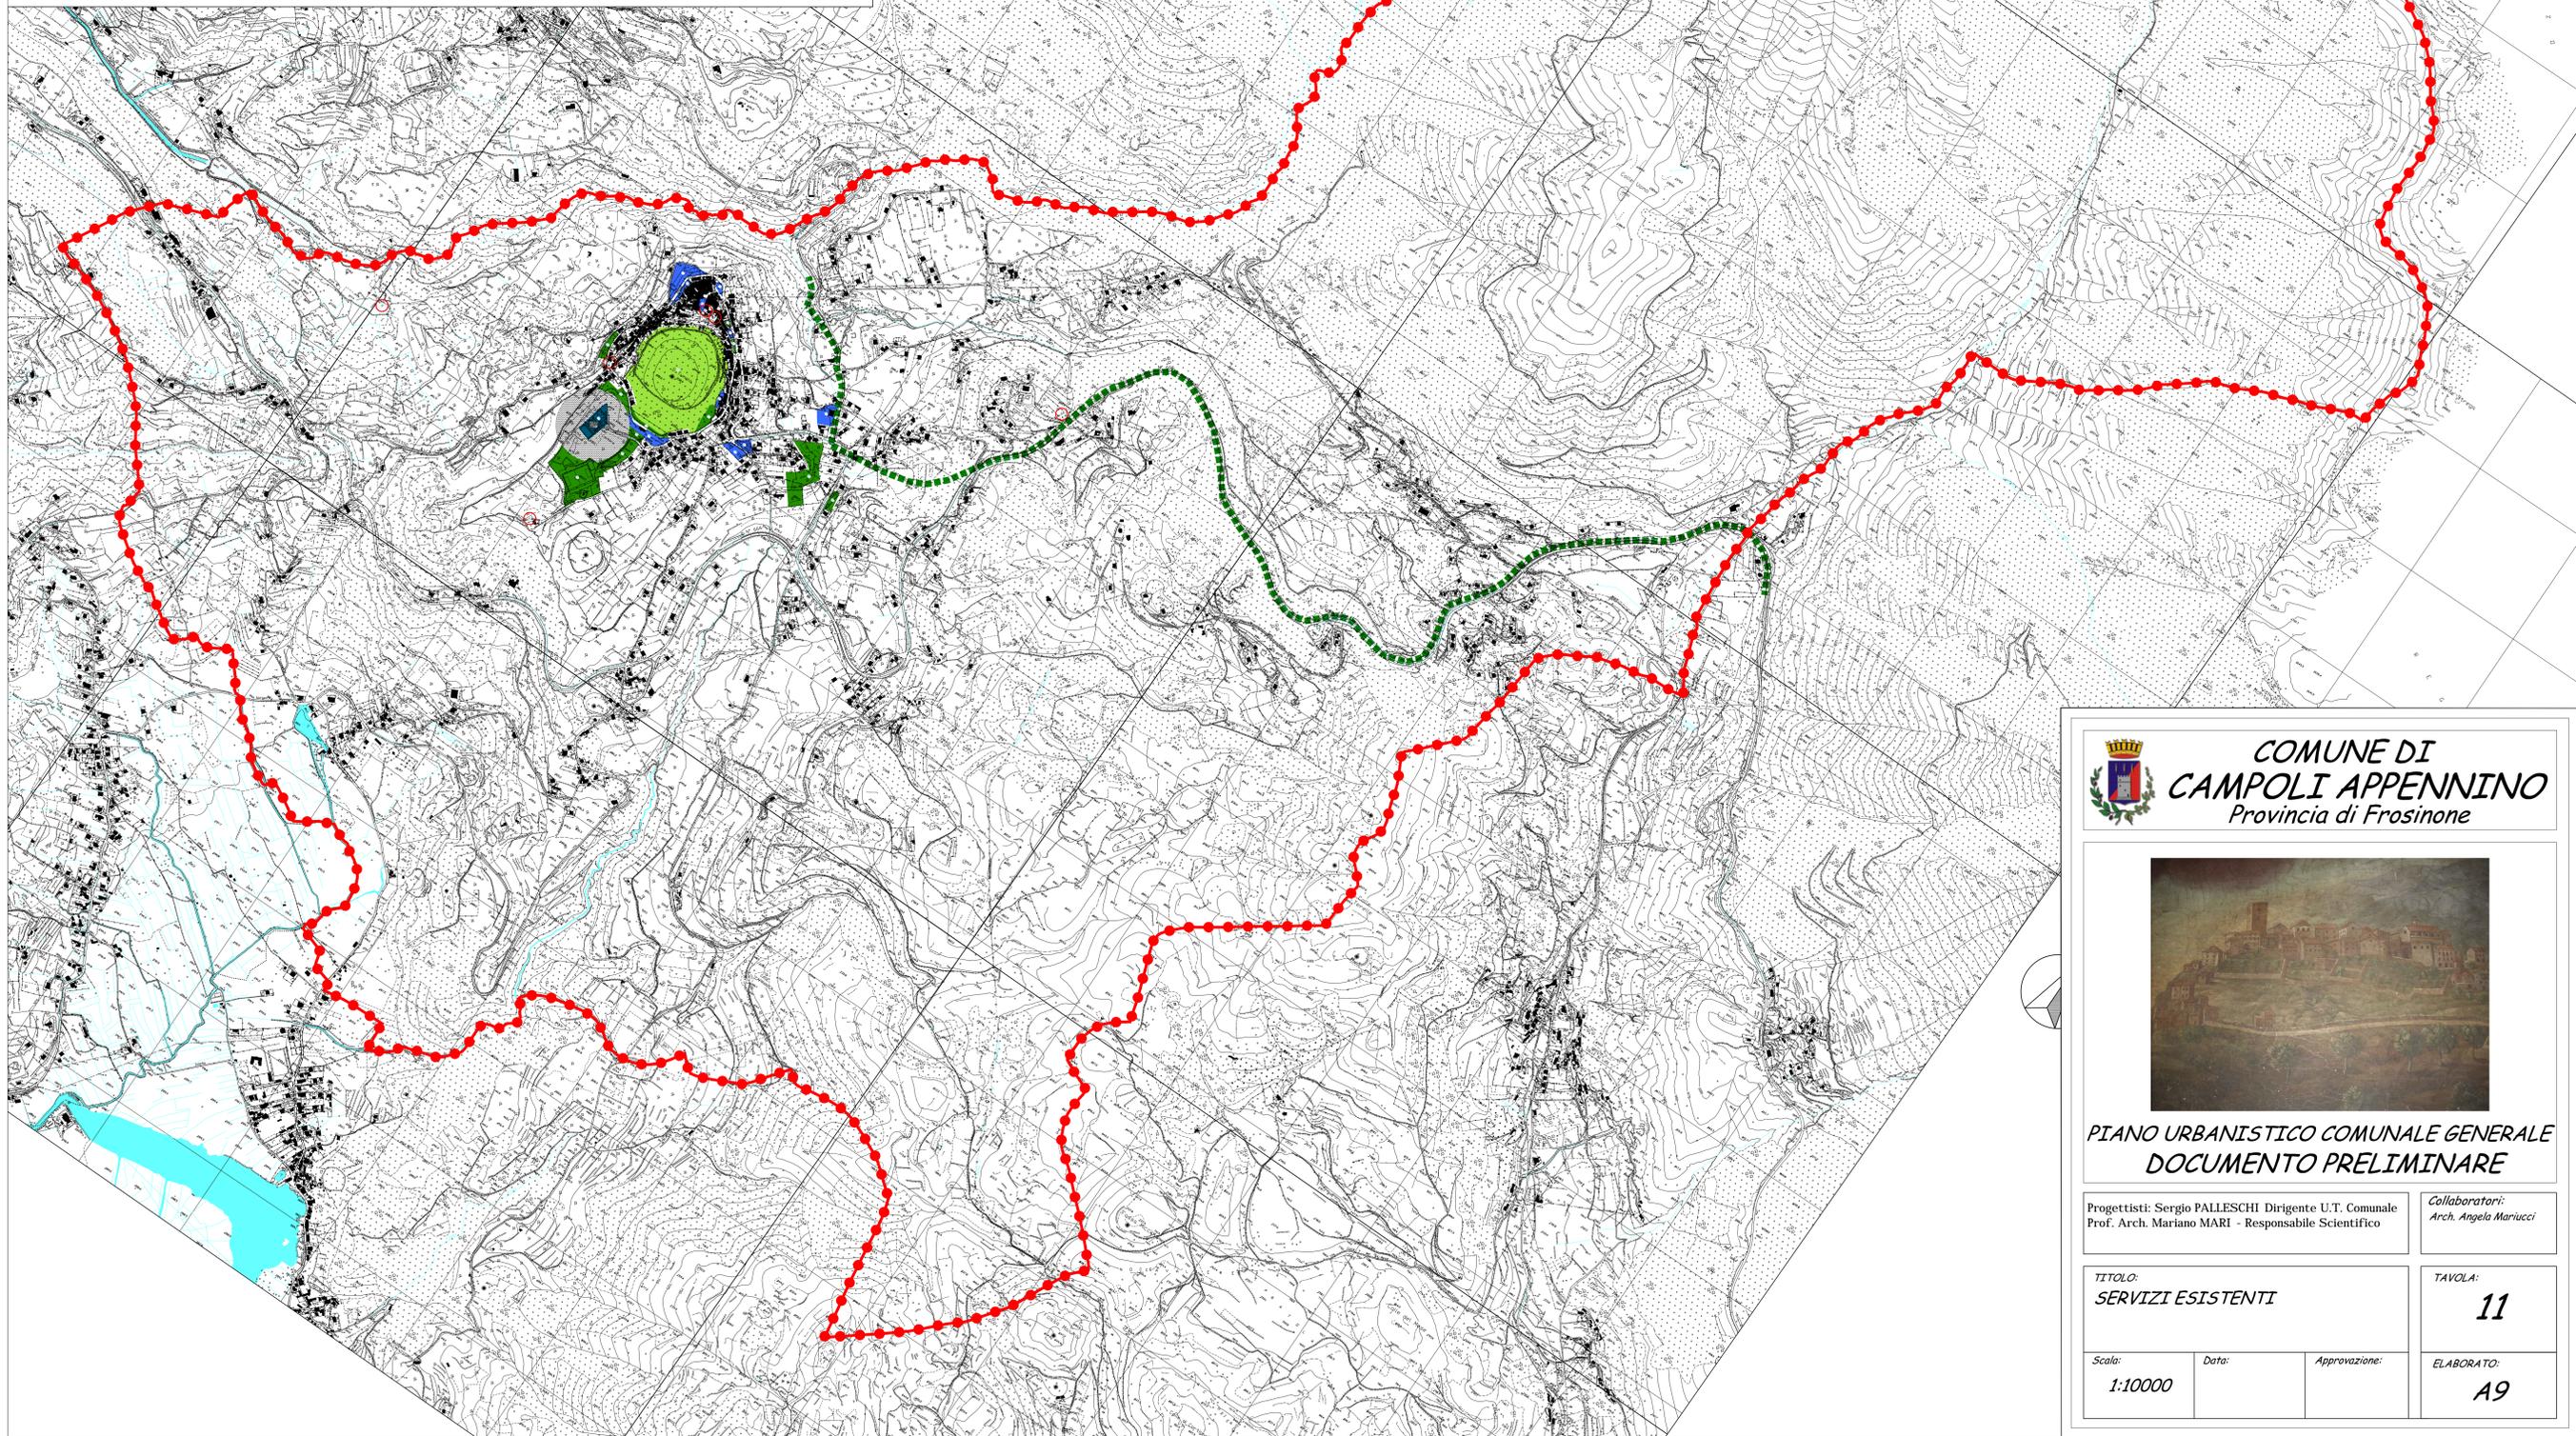

 **COMUNE DI  
CAMPOLI APPENNINO**  
Provincia di Frosinone



**PIANO URBANISTICO COMUNALE GENERALE  
DOCUMENTO PRELIMINARE**

Progettisti: Sergio PALLESCI Dirigente U.T. Comunale  
Prof. Arch. Mariano MARI - Responsabile Scientifico

Collaboratori:  
Arch. Angela Mariucci

TITOLO:  
**SERVIZI ESISTENTI**

TAVOLA:  
**11**

Scala:  
1:10000

Data:

Approvazione:

ELABORATO:  
**A9**