



**COMUNE DI  
CAMPOLI APPENNINO**

**PIANO URBANISTICO COMUNALE GENERALE**  
LRU n.38 del 1999 e s.s.m. e i.i.





TITOLO: AREE ED IMMOBILI DI PROPRIETA' COMUNALE - USI CIVICI  
RAPP. 1:10.000  
TAVOLA A7

PROGETTISTA: Prof. Arch. MARIANO MARI  
R.U.P.: Ing. Loreto Alati  
IL SINDACO: Dott.ssa Pancrazia Di Benedetto

**DAMA** STUDI PROGETTI COSTRUZIONI  
Collaboratore: Arch. Alessandro Rossi B.

DATA	ADOZIONE	APPROVAZIONE

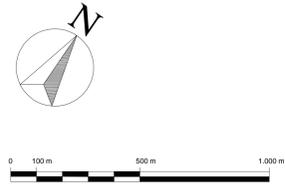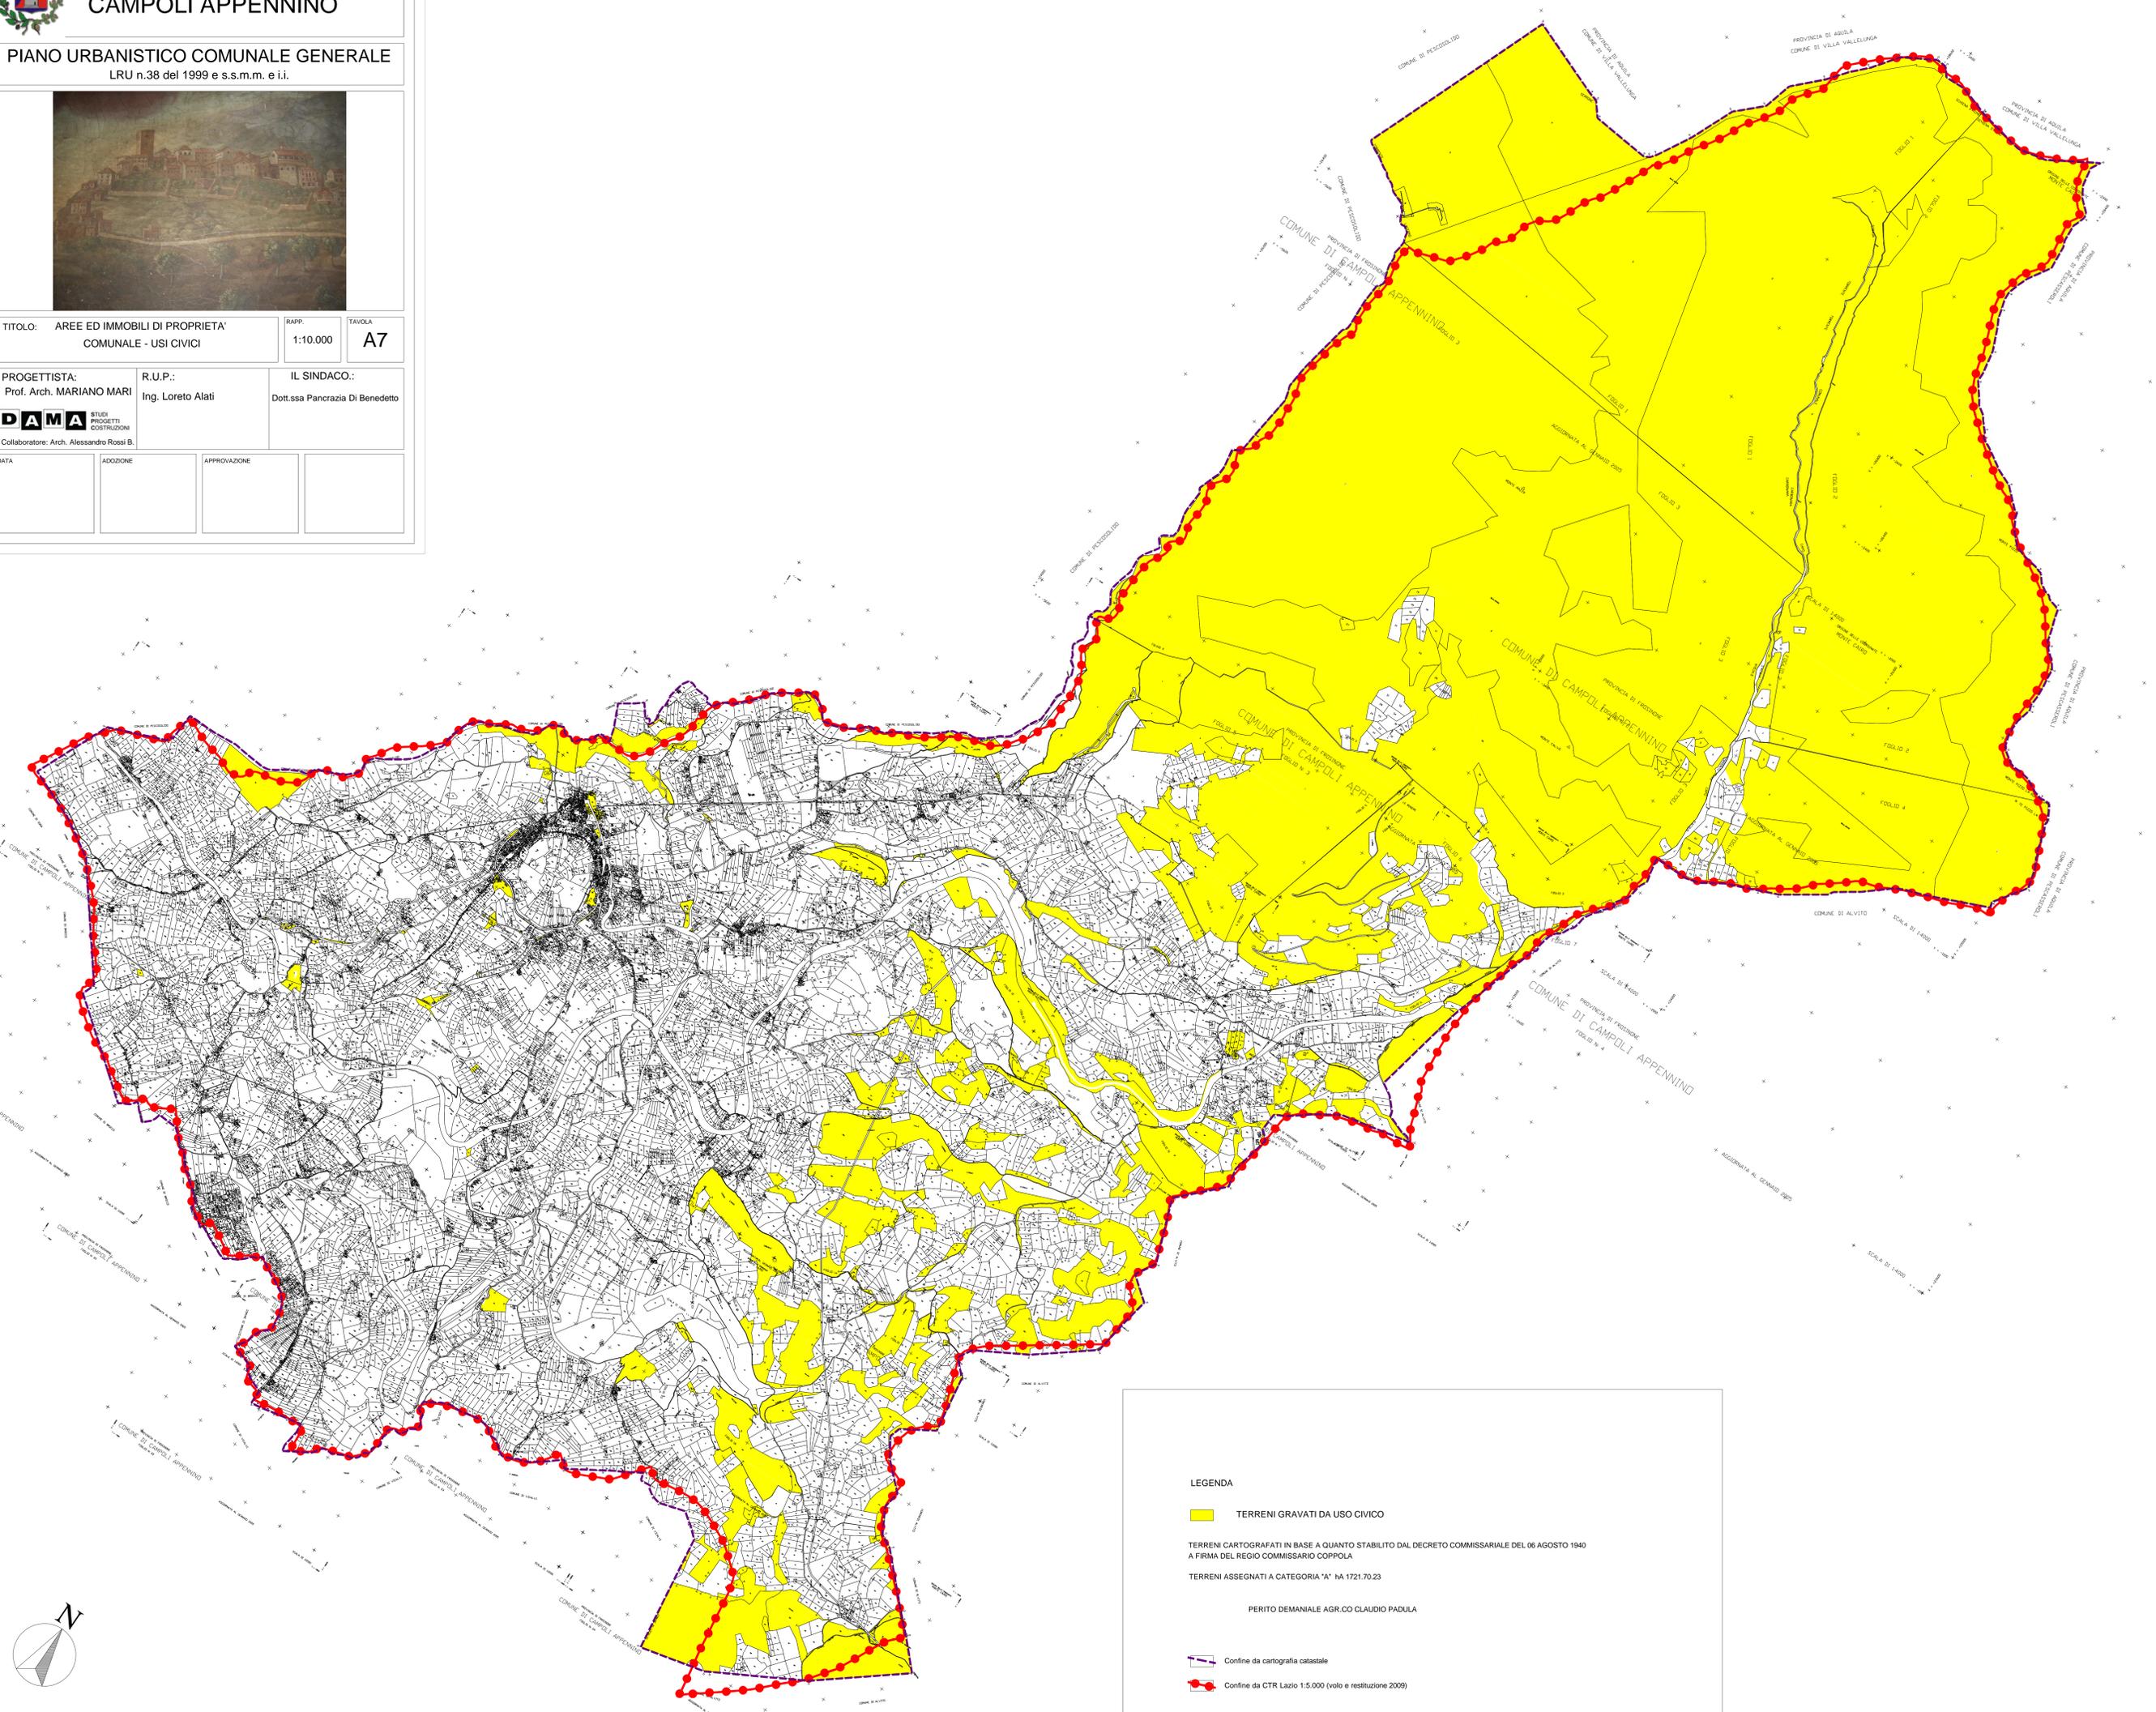

**LEGENDA**

TERRENI GRAVATI DA USO CIVICO

TERRENI CARTOGRAFATI IN BASE A QUANTO STABILITO DAL DECRETO COMMISSARIALE DEL 06 AGOSTO 1940 A FIRMA DEL REGIO COMMISSARIO COPPOLA

TERRENI ASSEGNATI A CATEGORIA 'A' n° 1721.70.23

PERITO DEMANIALE AGR.CO CLAUDIO PADULA

Confine da cartografia catastale

Confine da CTR Lazio 1:5.000 (volo e restituzione 2009)