

**COMUNE DI
CAMPOLI APPENNINO**


PIANO URBANISTICO COMUNALE GENERALE
LRU n.38 del 1999 e s.s.m.m. e i.i.

TITOLO: **IL PIANO DI ASSETTO** RAPP. 1:5000 TAVOLA **P2 C**

PROGETTISTA: Prof. Arch. **MARIANO MARI** R.U.P.: Ing. **Loreto Alati** IL SINDACO: Dott. **Pancrazia Di Benedetto**

DAMA STUDIO PROGETTI COSTRUZIONI

DATA: AGGIORN. APPROVAZIONE

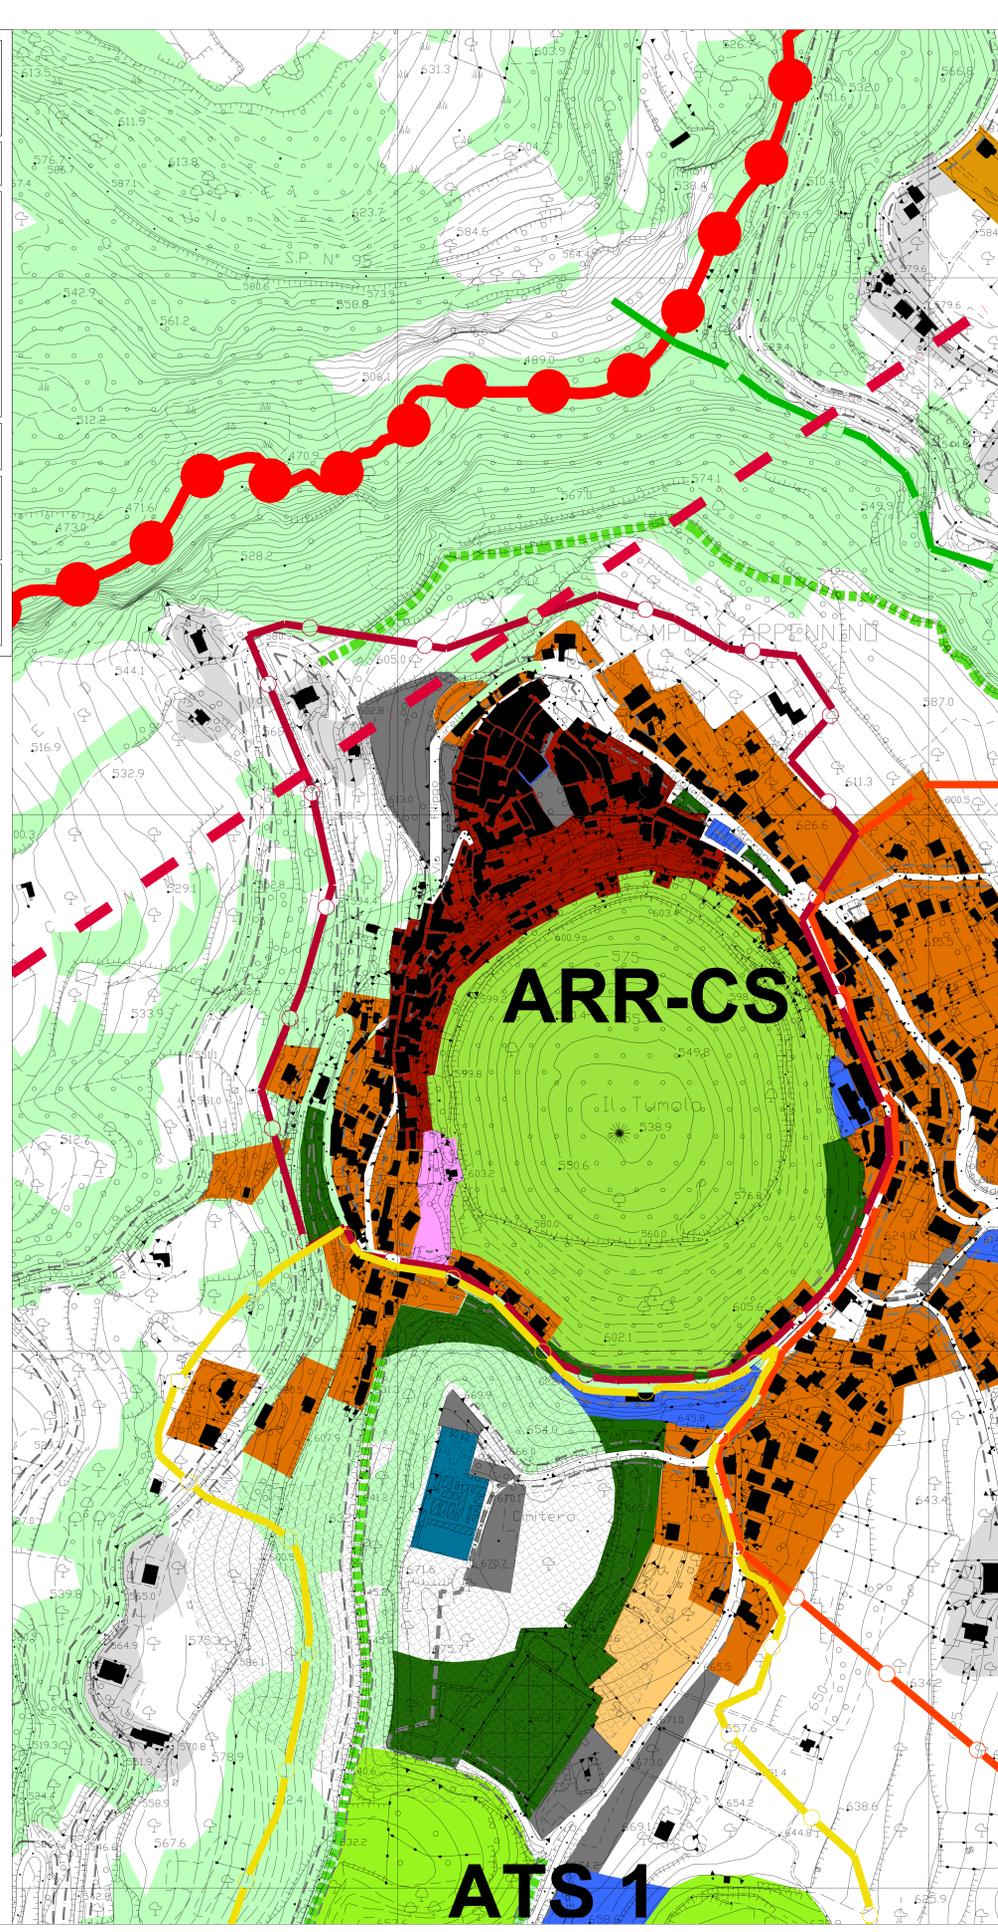

LEGENDA

Sistema Residenziale e delle Dotazioni Territoriali

- Città storica
- Città consolidata "B1"
- Città consolidata "B2"
- Città dell'espansione
- Città produttiva
- Città produttiva turistica
- Dotazioni territoriali urbane e locali
- Verde pubblico attrezzato
- Verde privato e servizi turistici
- Parco Urbano-Parco naturale
- Parcheggi
- ARR
- ATO
- ATS

Sistema Ambientale

- Parco Nazionale d'Abruzzo, Lazio e Molise
- E1 - Aree Agricole
- E2 - Z.P.S.
- E2 - S.I.C.
- E2 - Aree Boscate (da PTRP)

Servizi Tecnologici

- Cimitero
- Rispetto Cimitero
- Rispetto Depuratore
- Sorgenti-Impianti tecnologici
- Parco energetico - Centrale fotovoltaica

Piano di Emergenza Intercomunale

- Aree di attesa per la popolazione
- Strutture per l'accoglienza e Tendopoli
- Centro operativo comunale
- Area di ammassamento soccorritori

Sistema Infrastrutturale

- Viabilità
- Fasce di rispetto ai sensi del C.d.S.
- Percorsi turistici ecosostenibili
- Viabilità di PUCG (Nuova e di ristrutturazione)

