

COMUNE DI CAMPOLI APPENNINO

PIANO URBANISTICO COMUNALE GENERALE
LRU n.38 del 1999 e s.s.m.m. e i.i.




TITOLO: **IL PIANO DI ASSETTO MODIFICATO DALLE OSSERVAZIONI ACCOLTE** MAPPA: 1:2000 FAVOLA N. 33 **P2 D**

PROGETTISTA: Prof. Arch. MARIANO MARI R.U.P.: Ing. Loreto Alati IL SINDACO: Dott. Pancrazia Di Benedetto

DAMA STUDI PROGETTI COSTRUZIONI
Collaboratore: Arch. Alessandro Rossi B.

DATA	ADOZIONE	APPROVAZIONE

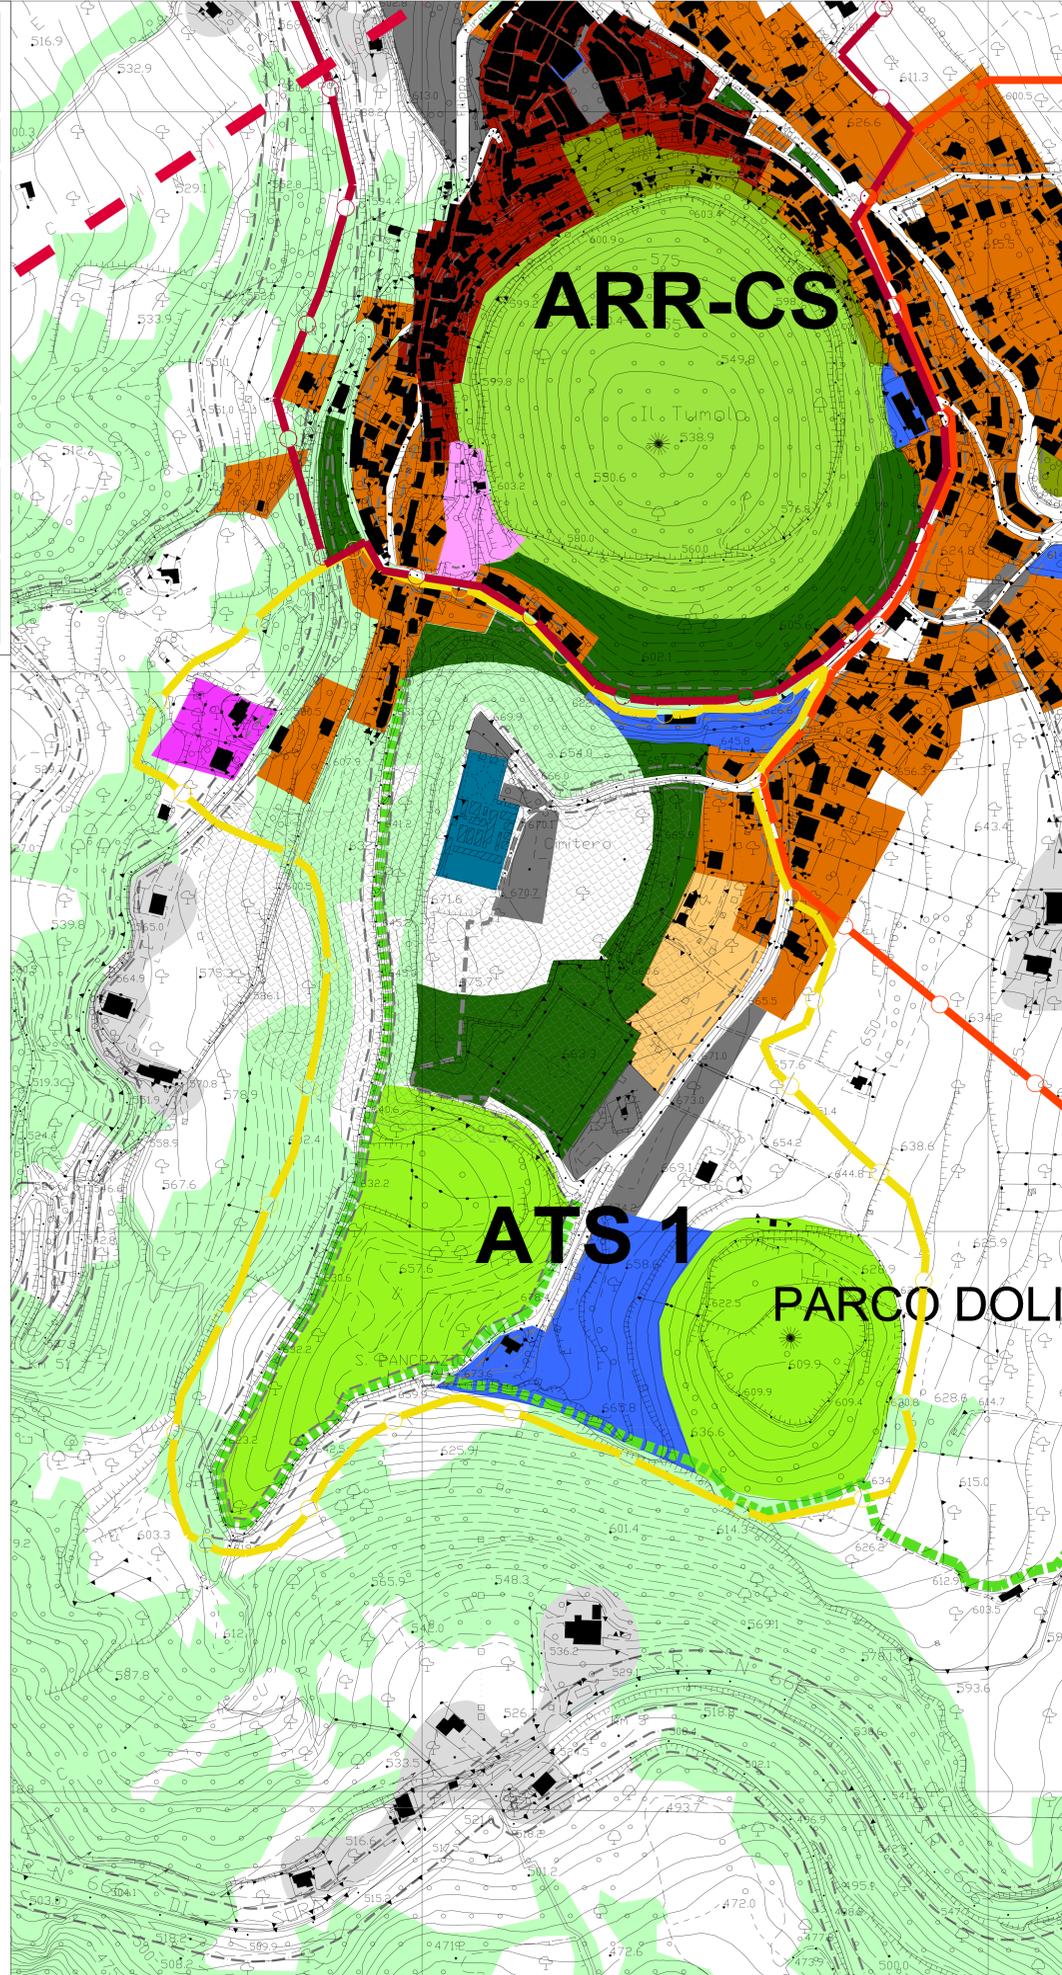

LEGENDA

Sistema Residenziale e delle Dotazioni Territoriali

- Città storica
- Città consolidata "B1"
- Città consolidata "B2"
- Città dell'espansione
- Città produttiva
- Città produttiva turistica
- Nuclei decentrati e sparsi
- Dotazioni territoriali urbane e locali
- Verde pubblico attrezzato
- Verde privato e servizi turistici
- Parco Urbano-Parco naturale
- Parcheggi
- ARR
- ATO
- ATS

Sistema Ambientale


- Parco Nazionale d'Abruzzo, Lazio e Molise
- E1 - Aree Agricole
- E2 - Z.P.S.
- E2 - S.I.C.
- E2 - Aree Boscate (da PTPR)
- Servizi Tecnologici
- Cimitero
- Rispetto Cimitero
- Rispetto Depuratore
- Sorgenti-Impianti tecnologici
- Parco energetico - Centrale fotovoltaica

Piano di Emergenza Intercomunale

- Aree di attesa per la popolazione
- Strutture per l'accoglienza e Tendopoli
- Centro operativo comunale
- Area di ammassamento soccorritori

Sistema infrastrutturale

- Viabilità
- Fasce di rispetto ai sensi del C.d.S.
- Percorsi turistici ecosostenibili
- Viabilità di PUCG (Nuova e di ristrutturazione)

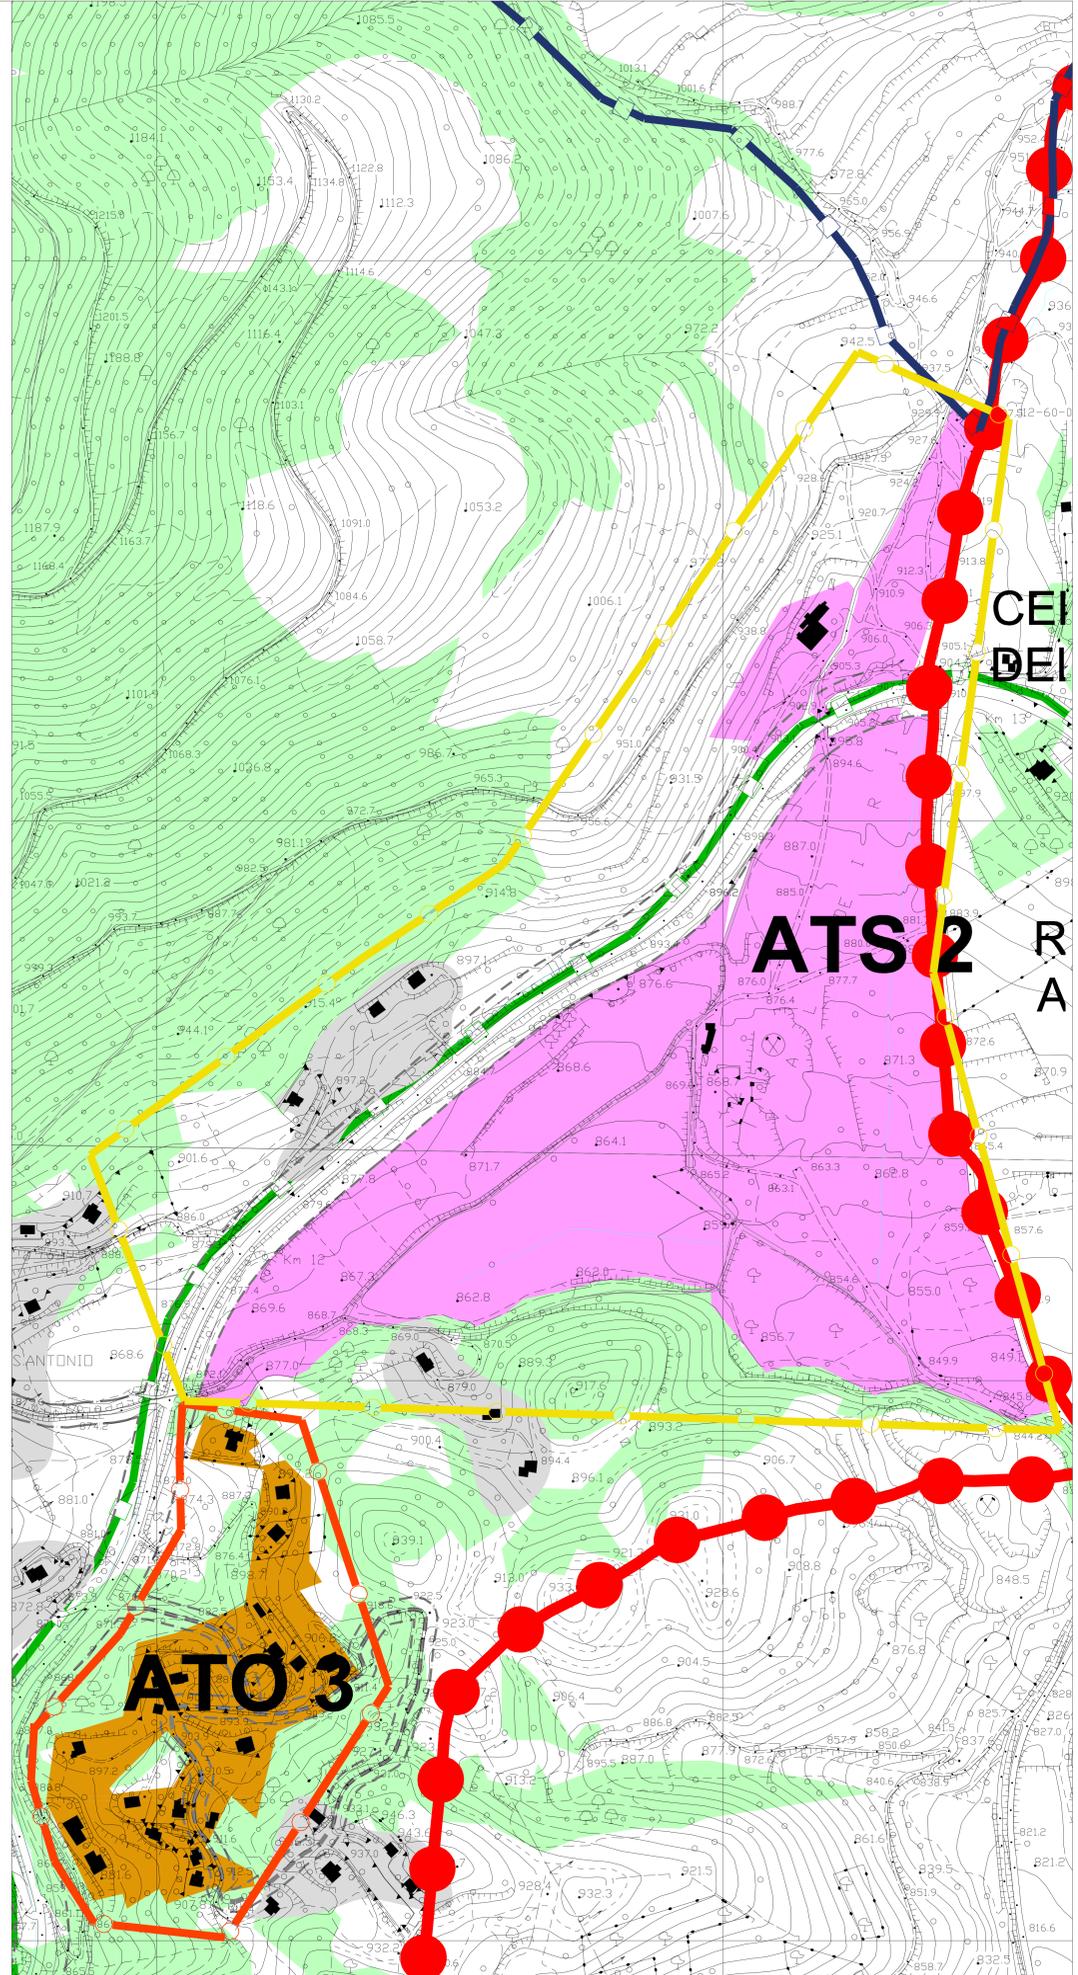

LEGENDA

Sistema Residenziale e delle Dotazioni Territoriali

- Città storica
- Città consolidata "B1"
- Città consolidata "B2"
- Città dell'espansione
- Città produttiva
- Città produttiva turistica
- Nuclei decentrati e sparsi
- Dotazioni territoriali urbane e locali
- Verde pubblico attrezzato
- Verde privato e servizi turistici
- Parco Urbano-Parco naturale
- Parcheggi
- ARR
- ATO
- ATS

Sistema Ambientale

- Parco Nazionale d'Abruzzo, Lazio e Molise
- E1 - Aree Agricole
- E2 - Z.P.S.
- E2 - S.I.C.
- E2 - Aree Boscate (da PTPR)
- Servizi Tecnologici
- Cimitero
- Rispetto Cimitero
- Rispetto Depuratore
- Sorgenti-Impianti tecnologici
- Parco energetico - Centrale fotovoltaica

Piano di Emergenza Intercomunale

- Aree di attesa per la popolazione
- Strutture per l'accoglienza e Tendopoli
- Centro operativo comunale
- Area di ammassamento soccorritori

Sistema infrastrutturale

- Viabilità
- Fasce di rispetto ai sensi del C.d.S.
- Percorsi turistici ecosostenibili
- Viabilità di PUCG (Nuova e di ristrutturazione)