



## COMUNE DI CAMPOLI APPENNINO

**PIANO URBANISTICO COMUNALE GENERALE**  
LRU n.38 del 1999 e s.s.m.m. e i.i.



TITOLO: **IL PIANO DI ASSETTO  
MODIFICATO DALLE OSSERVAZIONI ACCOLTE**

PROGETTISTA:  
Prof. Arch. MARIANO MARI

R.U.P.:  
Ing. Loreto Alati

IL SINDACO:  
Dott. Pancrazia Di Benedetto

MAPPA: 1:2000

FASCIA N. 35  
**P2 F**

PROGETTISTA:  
Prof. Arch. MARIANO MARI


R.U.P.:  
Ing. Loreto Alati

IL SINDACO:  
Dott. Pancrazia Di Benedetto

DATA

ADOZIONE

APPROVAZIONE

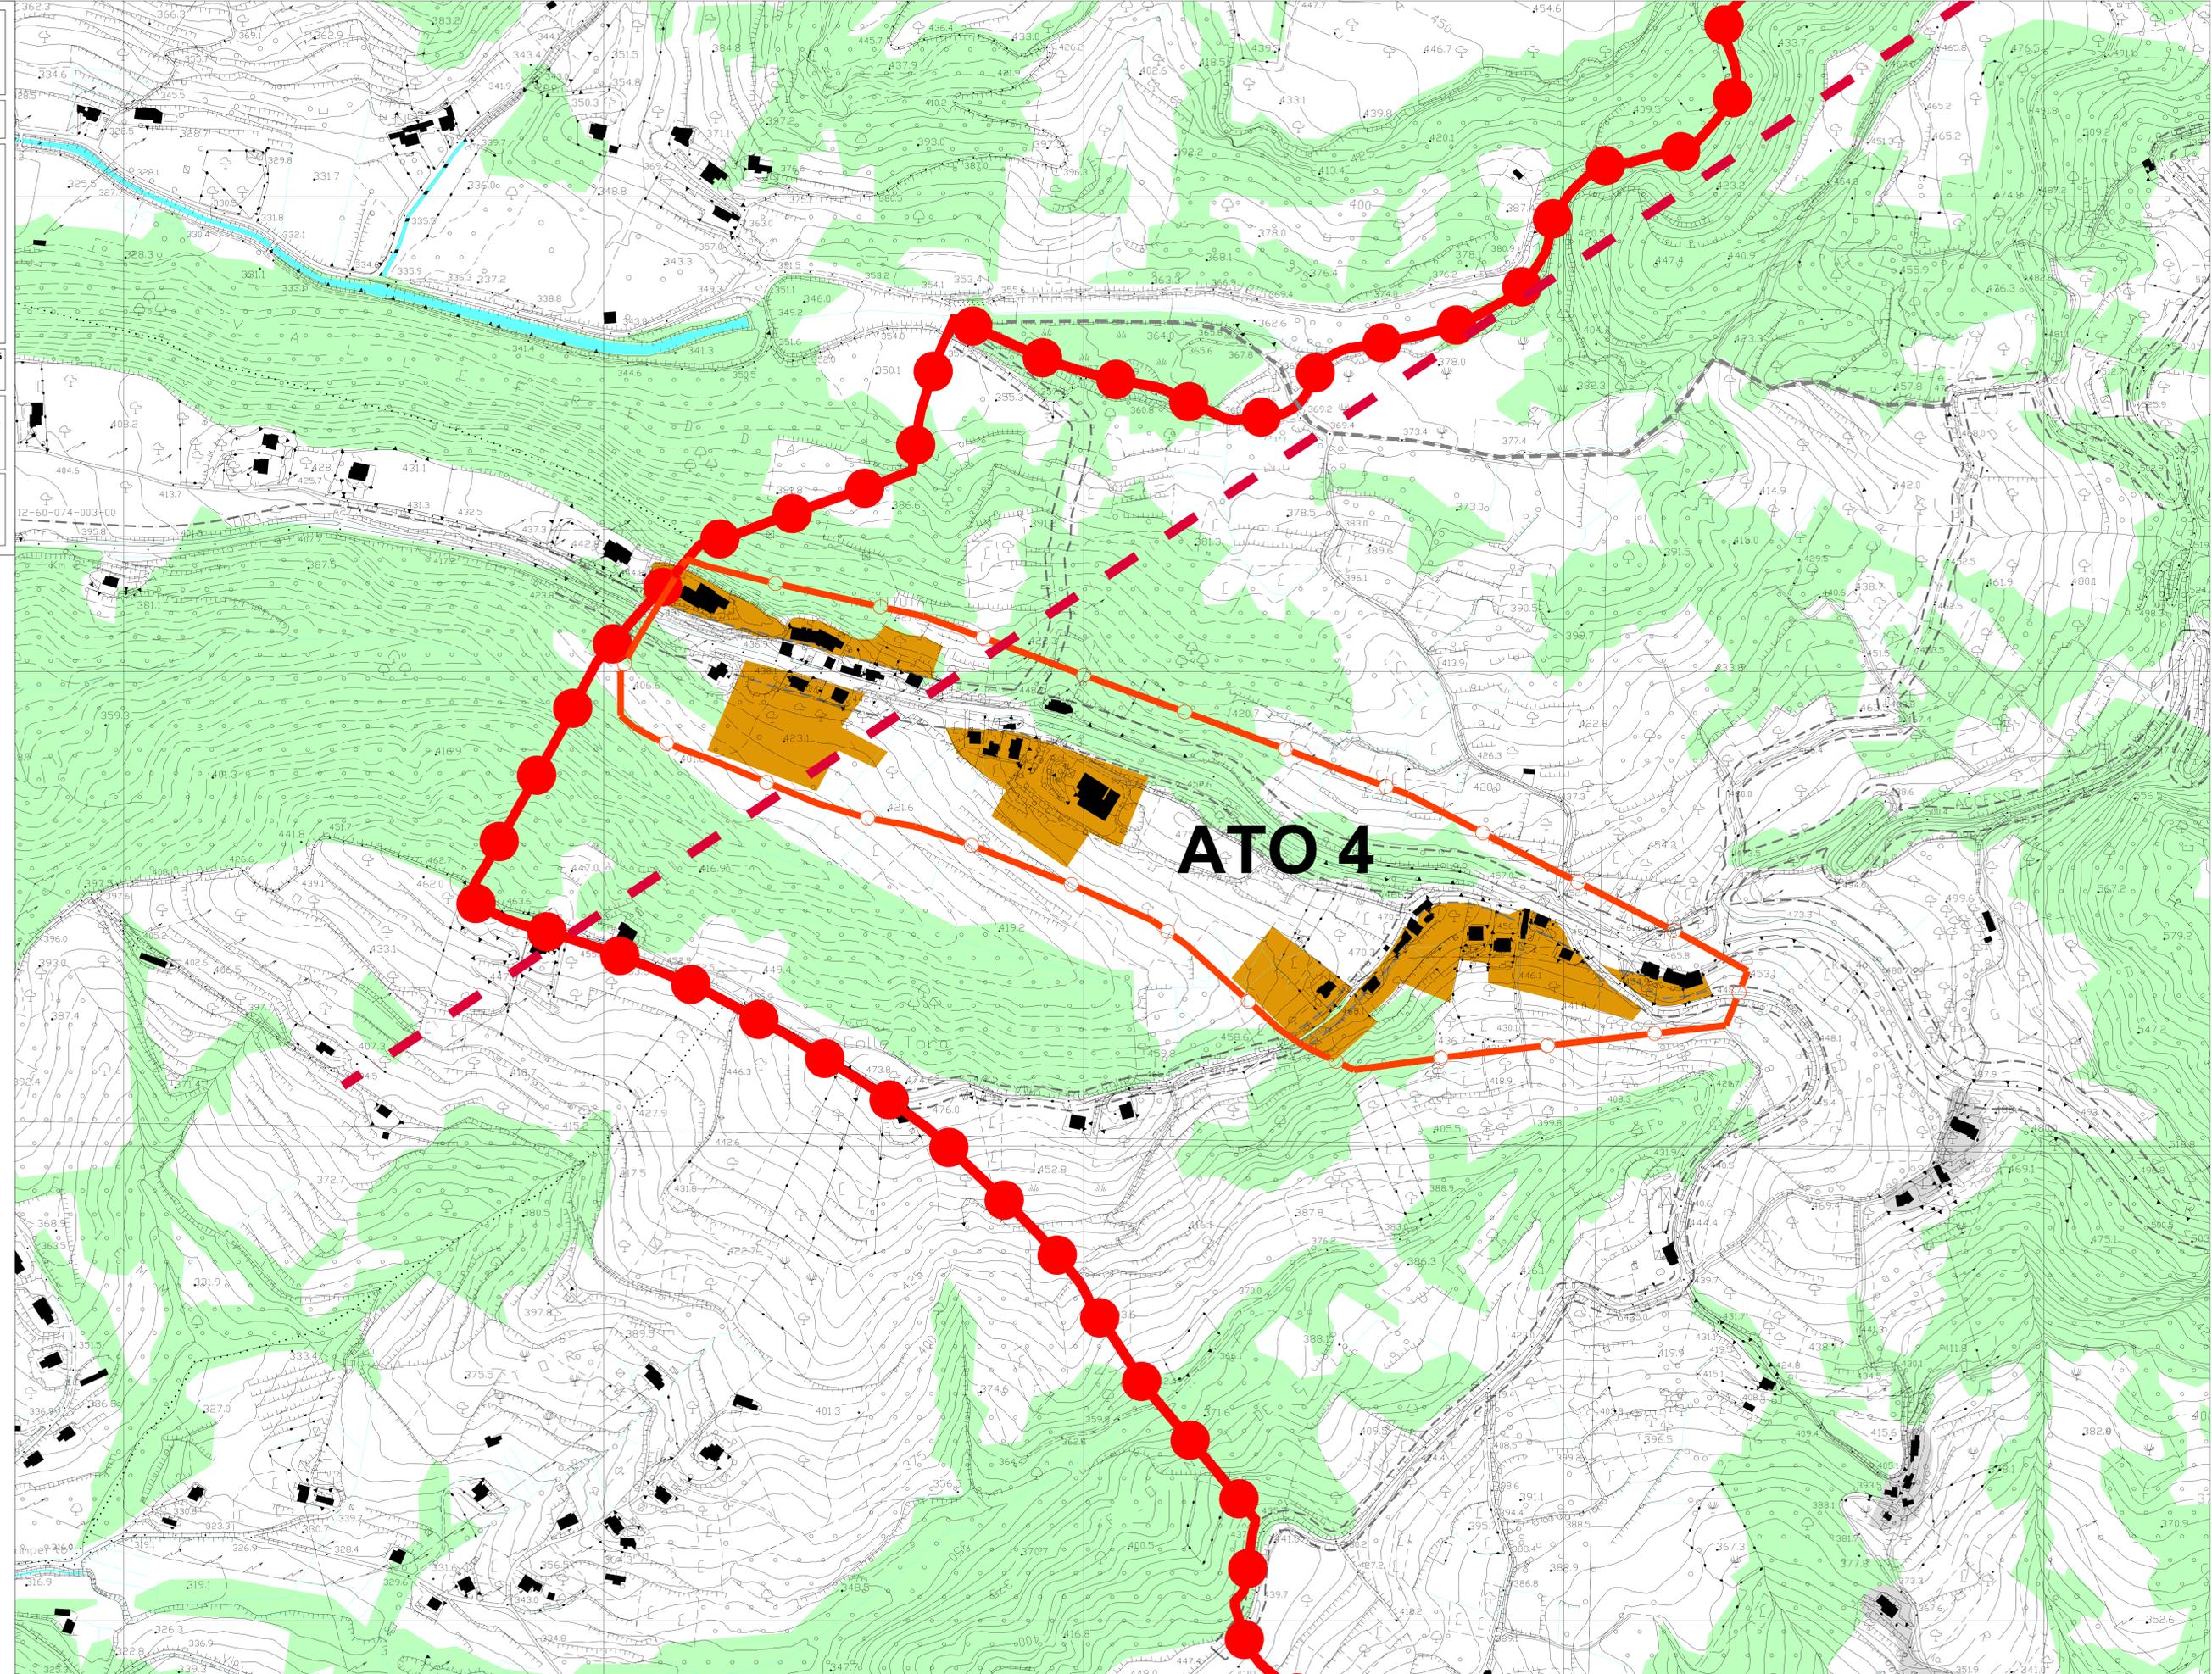

- ### LEGENDA
- Sistema Residenziale e delle Dotazioni Territoriali**
- Città storica
  - Città consolidata "B1"
  - Città consolidata "B2"
  - Città dell'espansione
  - Città produttiva
  - Città produttiva turistica
  - Nuclei decentrati e sparsi
  - Dotazioni territoriali urbane e locali
  - Verde pubblico attrezzato
  - Verde privato e servizi turistici
  - Parco Urbano-Parco naturale
  - Parcheggi
  - ARR
  - ATO
  - ATS
- Sistema Ambientale**
- Parco Nazionale d'Abruzzo, Lazio e Molise
  - E1 - Aree Agricole
  - E2 - Z.P.S.
  - E2 - S.I.C.
  - E2 - Aree Boscate (da PTPR)
  - Servizi Tecnologici
  - Cimitero
  - Rispetto Cimitero
  - Rispetto Depuratore
  - Sorgenti-Impianti tecnologici
  - Parco energetico - Centrale fotovoltaica
- Piano di Emergenza Intercomunale**
- Aree di attesa per la popolazione
  - Strutture per l'accoglienza e Tendopoli
  - Centro operativo comunale
  - Area di ammassamento soccorritori
- Sistema infrastrutturale**
- Viabilità
  - Fasce di rispetto ai sensi del C.d.S.
  - Percorsi turistici ecosostenibili
  - Viabilità di PUCG (Nuova e di ristrutturazione)