

COMUNE DI CAMPOLI APPENNINO

PIANO URBANISTICO COMUNALE GENERALE
LRU n.38 del 1999 e s.s.m.m. e i.i.



TITOLO: IL PIANO DI ASSETTO	SCALA: 1:2000	TAVOLA N. 97M P2 E
PROGETTISTA: Prof. Arch. MARIANO MARI	R.U.P.: Ing. Loreto Alati	IL SINDACO: Dott. Pancrazia Di Benedetto
DAMA STUDI PROGETTI COORDINAZIONE	Collaboratore: Arch. Alessandro Rossi B.	
DATA	ADOZIONE	APPROVAZIONE

LEGENDA

Sistema Residenziale e delle Dotazioni Territoriali

- Città storicaREU art.119
- Città consolidata BREU art.120
- Città consolidata "B2"
- Città dell'espansione
- Città produttiva.....REU art.127
- Città dei servizi turisticiREU art.128
- Dotazioni territoriali urbane e locali REU art.132-133
- Verde pubblico attrezzato.....REU art.135
- Verde privato e servizi.....REU art.134
- Parco turistico - Riq. AmbientaleREU art.133
- Parco Urbano Doline- Parco Naturale...REU art.133
- ParcheggiREU art.133
- ARR
- ATO
- ATS

Sistema Ambientale

- E1 - Aree Agricole (L.R. 38-art.52bis-c.2/a) - REU art. 129
- E2 - Aree Agricole (L.R. 38-art.52bis-c.2/b) NON PRESENTI
- E3 - Aree Agricole (L.R. 38-ART.52bis-c.2/c) Nuclei decentrati e sparsi - REU art.126
- E4 - Aree Agricole (L.R. 38-ART.52bis-c.2/d) Paesaggio Nat. da PIPR - REU art.129
- E4 - Perimetro Parco Nazionale d'Abruzzo
- E4 - Perimetro Z.P.S.
- E4 - Perimetro S.I.C.
- Servizi Tecnologici - DepuratoreREU art.132
- Cimitero.....REU art.132
- Rispetto Cimitero
- Rispetto Depuratore
- Sorgenti - ("A" Serbatoi accumulo)

Piano di Emergenza Intercomunale

- Aree di attesa per la popolazione
- Strutture per l'accoglienza e Tendopoli
- Centro operativo comunale
- Area di ammassamento soccorritori

Sistema infrastrutturale


- Viabilità
- Fasce di rispetto ai sensi del C.d.S.
- Percorsi turistici ecosostenibili
- Viabilità di PUCG (Nuova e di ristrutturazione)

Confini Comunali

- Confine Comunale - C.T.R. Lazio Dataset
- Confine Comunale - Catasto Terreni

Fasce di rispetto

- Limite 30m C.S. (N.T.A. P.T.P.R. Art.44 c.14a)
- Limite 150m C.S. (N.T.A. P.T.P.R. Art.44 c.4)

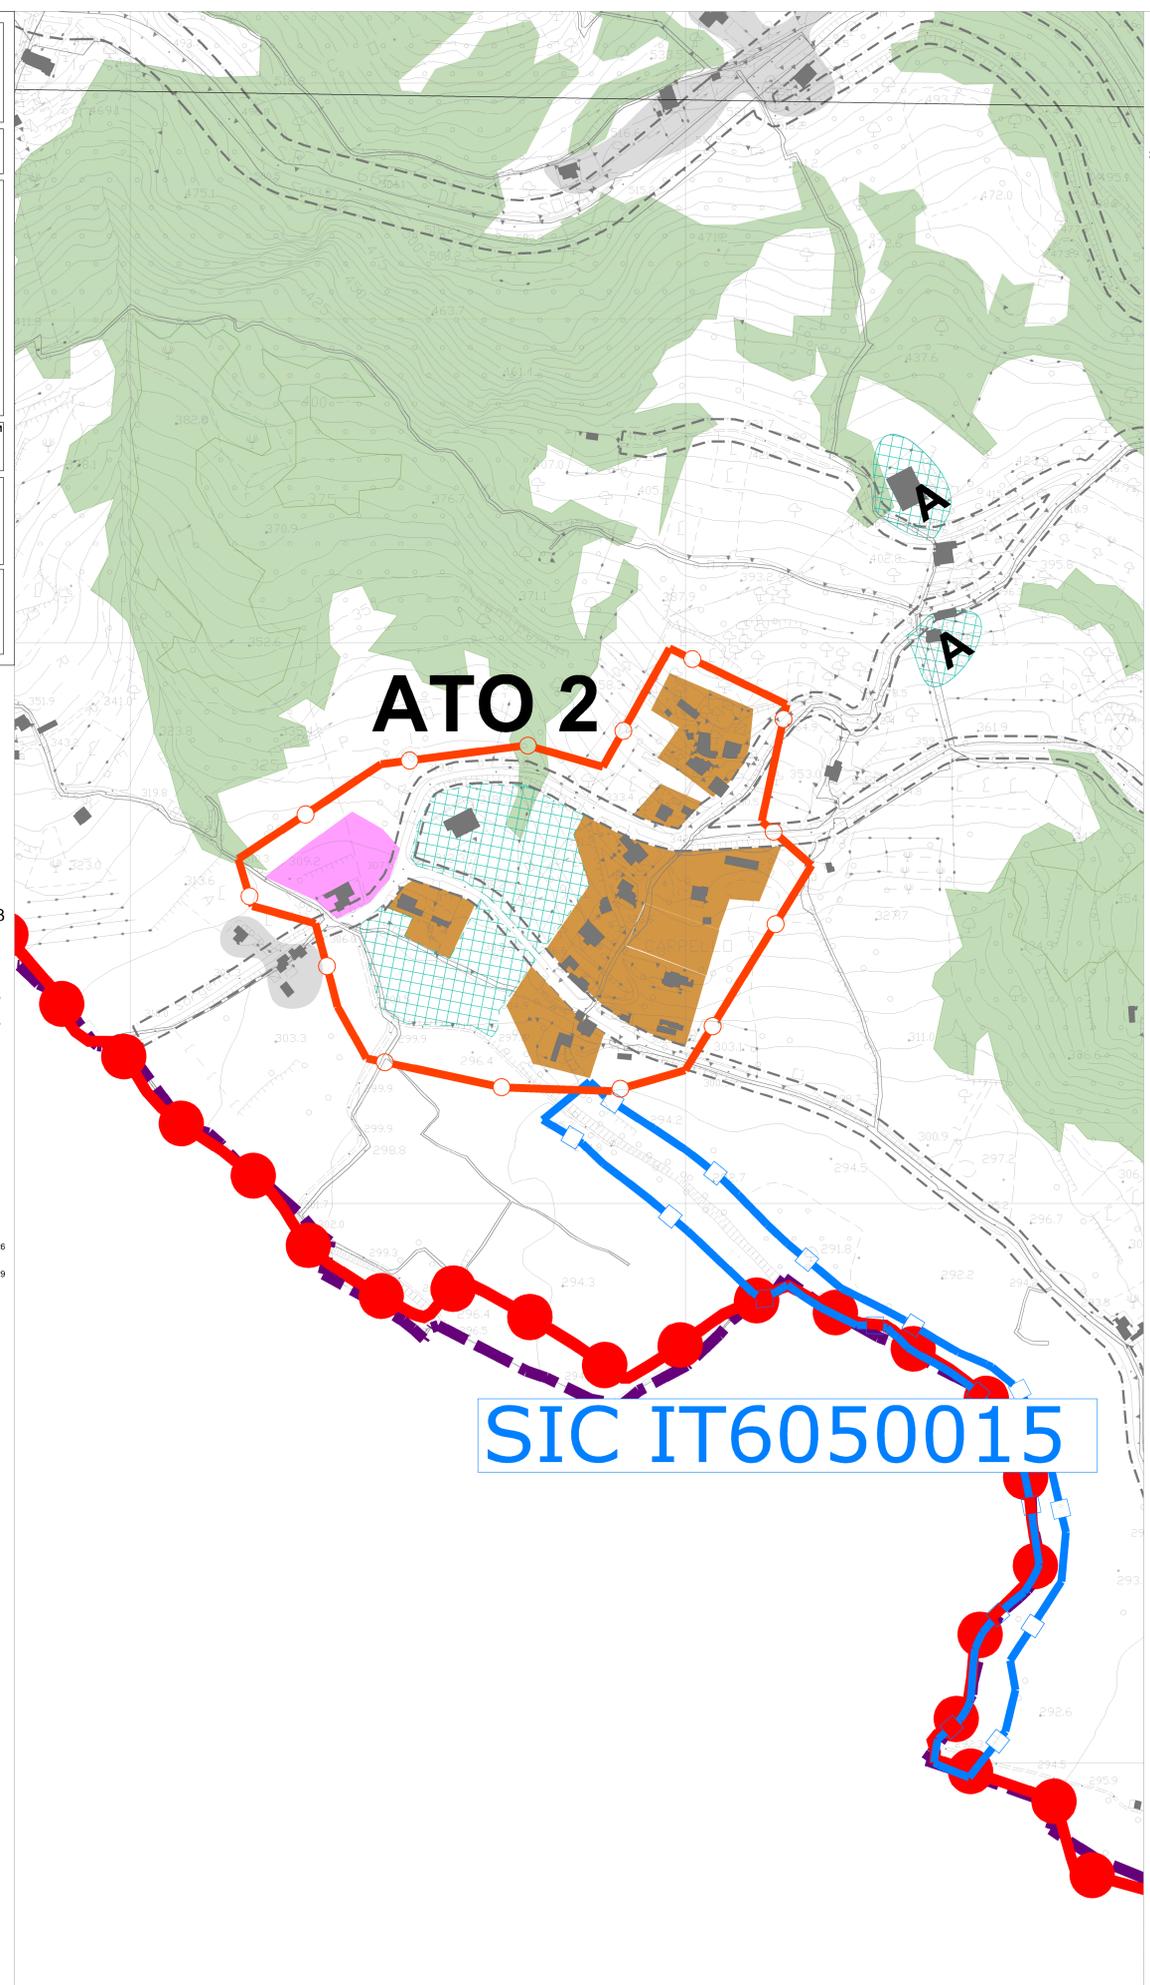

LEGENDA

Sistema Residenziale e delle Dotazioni Territoriali

- Città storicaREU art.119
- Città consolidata BREU art.120
- Città consolidata "B2"
- Città dell'espansione
- Città produttiva.....REU art.127
- Città dei servizi turisticiREU art.128
- Dotazioni territoriali urbane e locali REU art.132-133
- Verde pubblico attrezzato.....REU art.135
- Verde privato e servizi.....REU art.134
- Parco turistico - Riq. AmbientaleREU art.133
- Parco Urbano Doline- Parco Naturale...REU art.133
- ParcheggiREU art.133
- ARR
- ATO
- ATS

Sistema Ambientale

- E1 - Aree Agricole (L.R. 38-art.52bis-c.2/a) - REU art. 129
- E2 - Aree Agricole (L.R. 38-art.52bis-c.2/b) NON PRESENTI
- E3 - Aree Agricole (L.R. 38-ART.52bis-c.2/c) Nuclei decentrati e sparsi - REU art.126
- E4 - Aree Agricole (L.R. 38-ART.52bis-c.2/d) Paesaggio Nat. da PIPR - REU art.129
- E4 - Perimetro Parco Nazionale d'Abruzzo
- E4 - Perimetro Z.P.S.
- E4 - Perimetro S.I.C.
- Servizi Tecnologici - DepuratoreREU art.132
- Cimitero.....REU art.132
- Rispetto Cimitero
- Rispetto Depuratore
- Sorgenti - ("A" Serbatoi accumulo)

Piano di Emergenza Intercomunale

- Aree di attesa per la popolazione
- Strutture per l'accoglienza e Tendopoli
- Centro operativo comunale
- Area di ammassamento soccorritori

Sistema infrastrutturale

- Viabilità
- Fasce di rispetto ai sensi del C.d.S.
- Percorsi turistici ecosostenibili
- Viabilità di PUCG (Nuova e di ristrutturazione)

Confini Comunali

- Confine Comunale - C.T.R. Lazio Dataset
- Confine Comunale - Catasto Terreni

Fasce di rispetto

- Limite 30m C.S. (N.T.A. P.T.P.R. Art.44 c.14a)
- Limite 150m C.S. (N.T.A. P.T.P.R. Art.44 c.4)

